



Grundriss

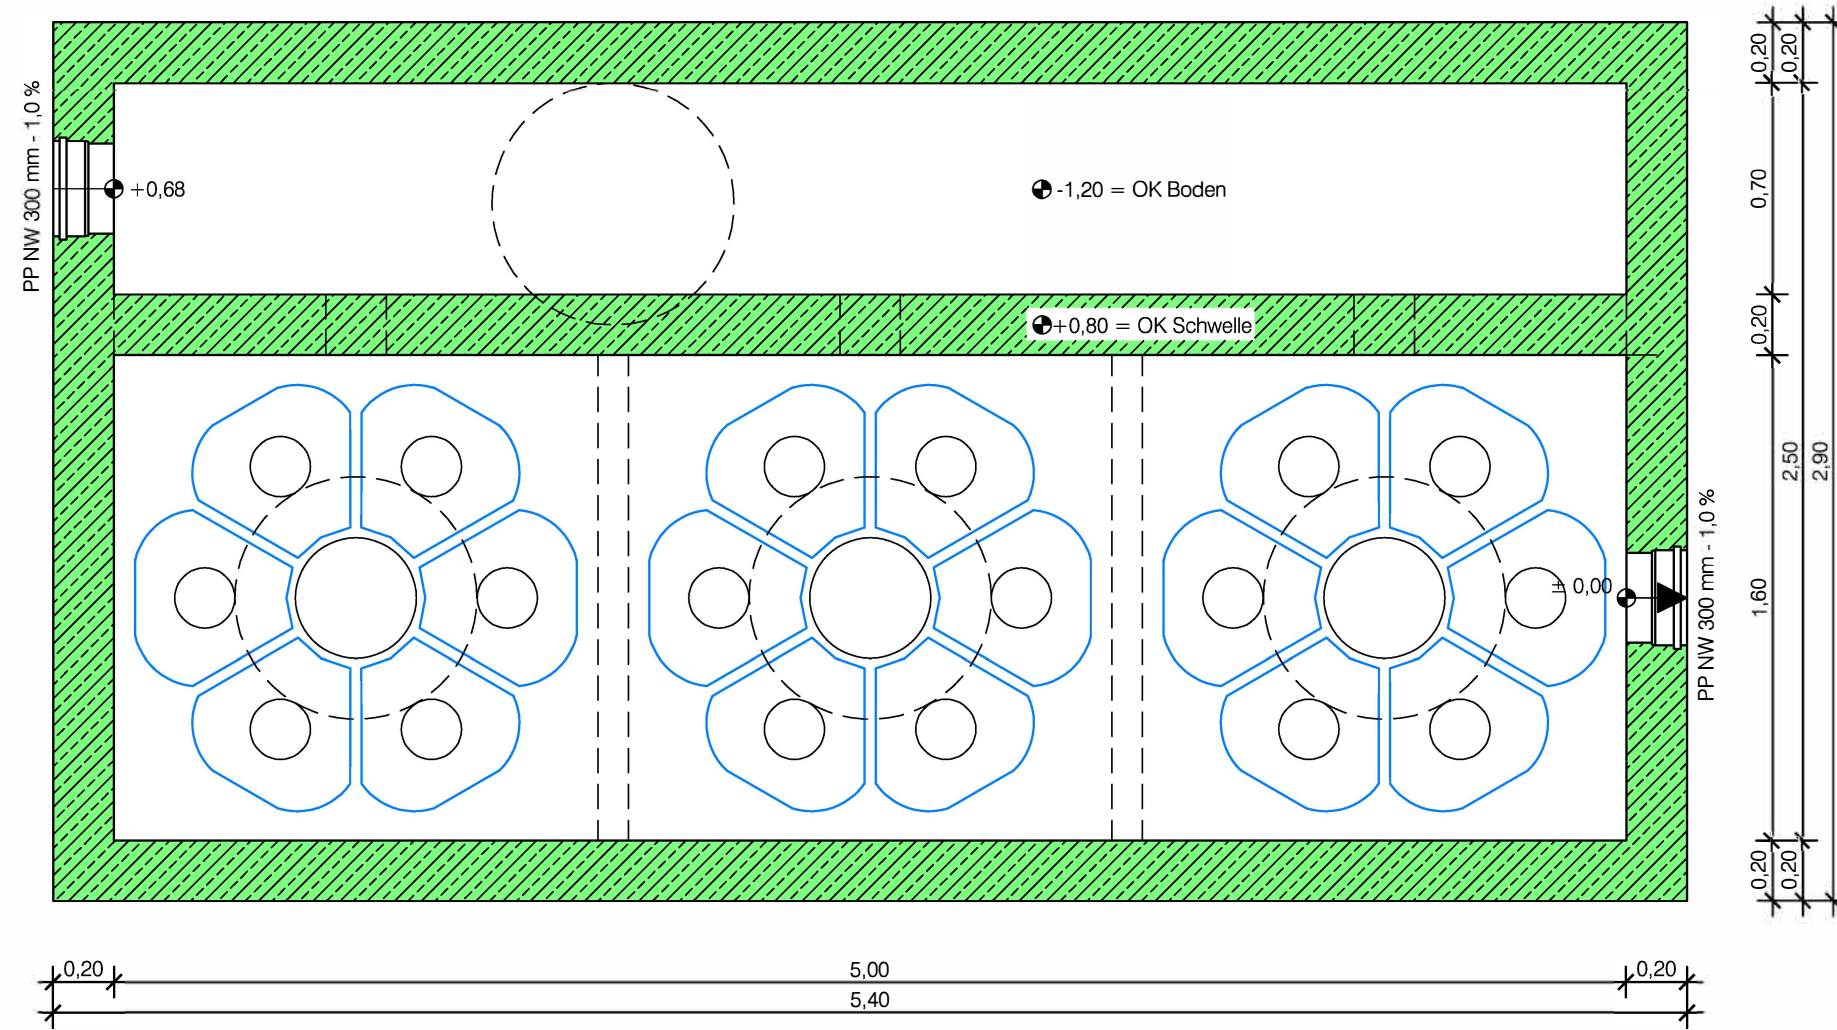

Systemzeichnung

Bauvorhaben:		
Auftraggeber:		
Maßstab	1 : 25	Hydrosystem:	HS 10000
		Name:	
		Liefertermin:	---

Längsschnitt

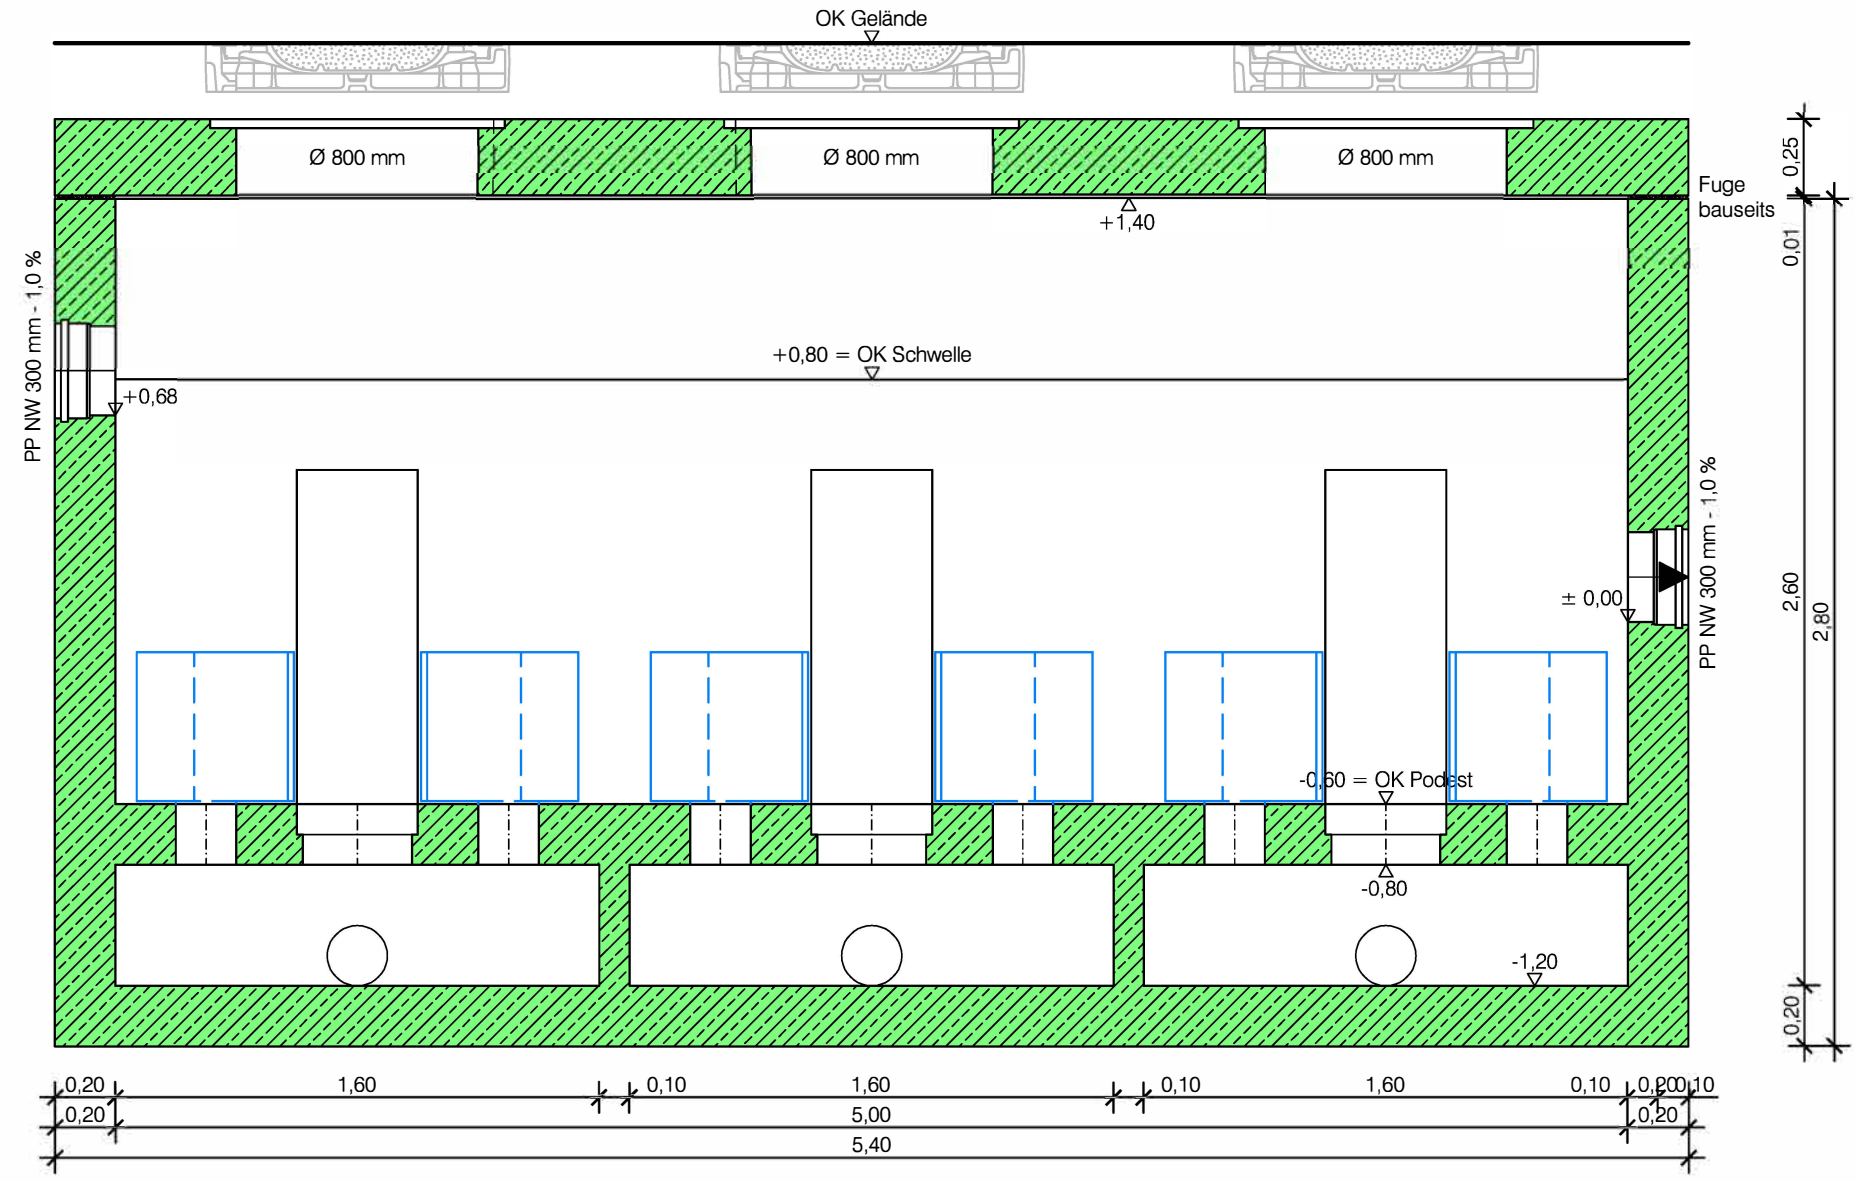

Systemzeichnung

Bauvorhaben:			
.....			
Auftraggeber:			
.....			
Maßstab	1 : 25	Hydrosystem:	
		Name:	HS 10000
		Liefertermin:	---